


ARKUSZ 1 (2)

MAPA DO CELÓW PROJEKTOWYCH


Oznaczenie kancelaryjne zgłoszenia pracy geodezyjnej	GN.11.6640.	.2015
Miejscowość	Krzewo dz 43,107	
Jednostka ewidencyjna	identyfikator nazwa	200705_2 Piątnica
Obręb ewidencyjny	identyfikator nazwa	0019 Krzewo
Skala mapy	1:500	
Nazwa układu współrzędnych	prostokątnych płaskich wysokości	2000 (21) Krańsztađ 60
Oznaczenie granic obszaru, który był przedmiotem aktualizacji	-----	
Data opracowania mapy	30-12-2015	
Sekcja mapy zasadniczej	-----	
Oznaczenie i informacje o służebnościach gruntowych mających wpływ na zagospodarowanie gruntów, zlokalizowanych w granicach projektowanej inwestycji	brak informacji w KW o obciążeniach służebnością gruntową	
Oznaczenie i symbol konturu użytku gruntowego, który nie jest ujawniony w bazie danych ewidencji gruntów i budynków	brak	

<p><b>USŁUGI GEODEZYJNE</b> MGP i D. w p. Nr 1401 Krzysztof Dmochowski 18-400 Łomża, ul. Mazowiecka 2/26 tel. 086 218 60 78 NIP: 716-103-92-38</p>	<p><b>GEODETA</b> Krzysztof Dmochowski Najpł. 14011</p>
--	---

SZKIC ORIENTACYJNY

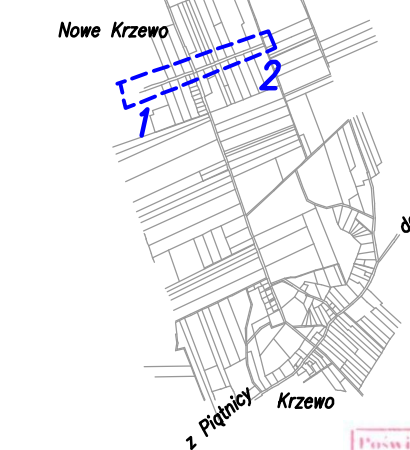

<p>Pracownia jest załącznikiem do projektu opracowanego w systemie programów geodezyjnych i kartograficznych, których rezultatem jest ten operat techniczny wpisany do ewidencji materiałów państwowego zasobu geodezyjnego i kartograficznego</p>	<p>STAROSTA ŁOMŻA SSKI P. 2007-2015-17-18 2015-11-25 Z up. STAROSTY Waldemar Mieczkowski GŁÓWNY SPECJALISTA Wydz. G. K. K. I. G. N.</p>
--	---

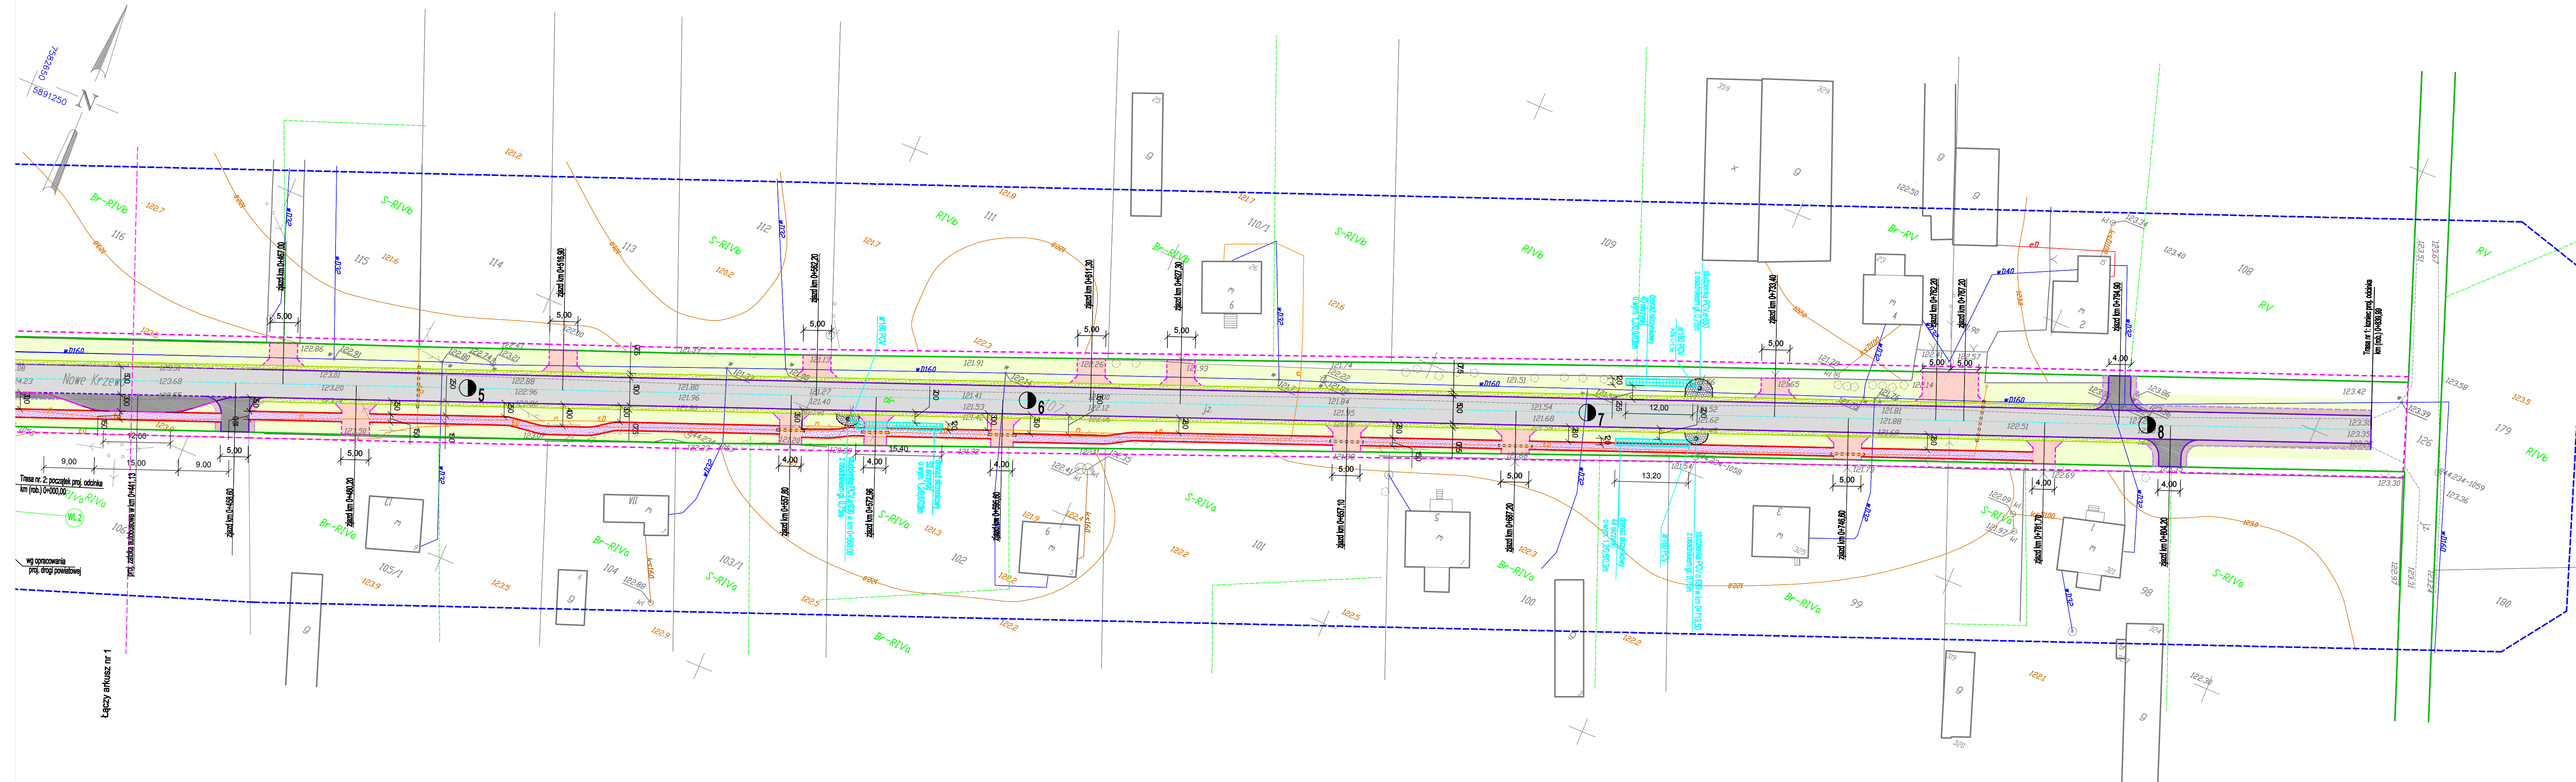

- projektowane:**
- krawężel jezdni bitumicznej
  - krawężel pobocza gruntowego
  - obrazka bet. 8/25cm
  - krawężnik bet. 15/30 cm
  - krawężnik bet. najszerszy 15/22 cm
- istniejące:**
- kabel telefoniczny
  - kabel telefoniczny rzeźniczynny
  - kabel energetyczny
  - wodociąg
  - kanalizacja sanitarna
  - slup telefoniczny
  - slup energetyczny
  - granica pasa drogowego - istniejąca linia rozgraniczająca

<p><b>PPI PROJEKT</b> Bogusław Lipiński ul. Nowa 2 64-433, 18-400 Łomża tel.: 0 863 710 715, e-mail: ppi@pkiprojekt.wp.pl</p>		Nr rys:	2
Investor:	Gmina Piątnica ul. Stawiekowska 53 18-421 Piątnica Poduchowna	Strona:	2
Temat:	PRZEBUDOWA DRÓGI GMINNEJ WIEJOWEJ W M.C. NOWE KRZEWO W KM 0+00,00 - 0+80,00		
Nazwa rys:	<b>PROJEKT ZAGOSPODAROWANIA TERENU</b>		
Zespół autorów:	branża	imię i nazwisko	nr. uprawnień
PROJEKTANT	drogowe	mgr inż. Bogusław Lipiński	FDL/033/PWOD/11
Łomża, grudzień 2015 r.			skala: 1:500