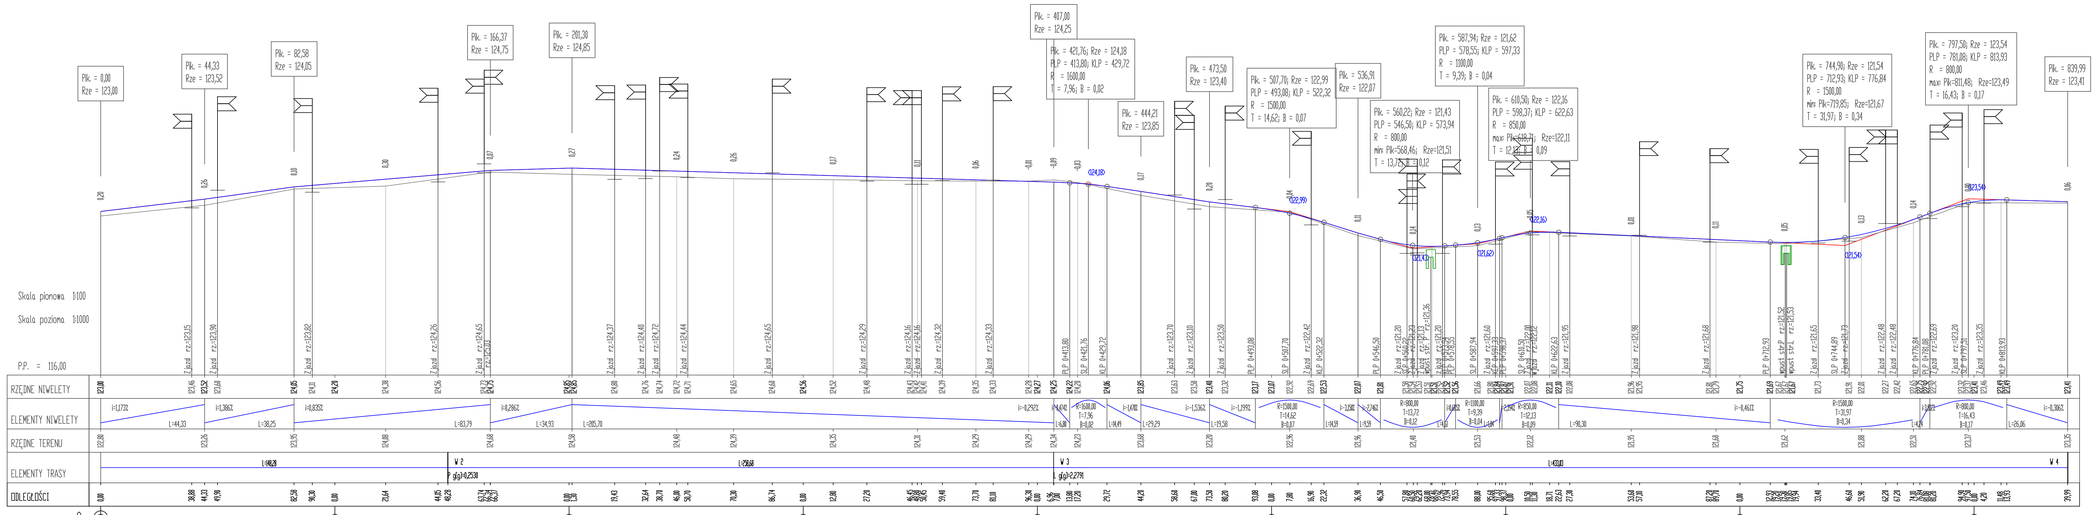

PPI PROJEKT
Bogusław Lipiński
ul. Nowa 2 lok. 433, 18-400 Łomża
tel.: 0 663 710 715, e-mail: pplprojekt@wp.pl

Inwestor:	Gmina Piątnica ul. Stawiskowska 83 18-421 Piątnica Poduchowna	Nr rys: 4
Temat:	PRZEBUDOWA DROGI GMINNEJ WEWNĘTRZNEJ W MSC. NOWE KRZEWO W KM 0+000,00 - 0+840,00	
Nazwa rys:	PROFIL PODŁUŻNY	Strona: 1

Zespół autorski	Branża	Imię i nazwisko	nr. uprawnień	podpis
PROJEKTANT	drogowa	mgr inż. Bogusław Lipiński	PDL/033/PWOD/11	

Łomża, grudzień 2015 r. skala: 1:100/1000